


La Mulatière

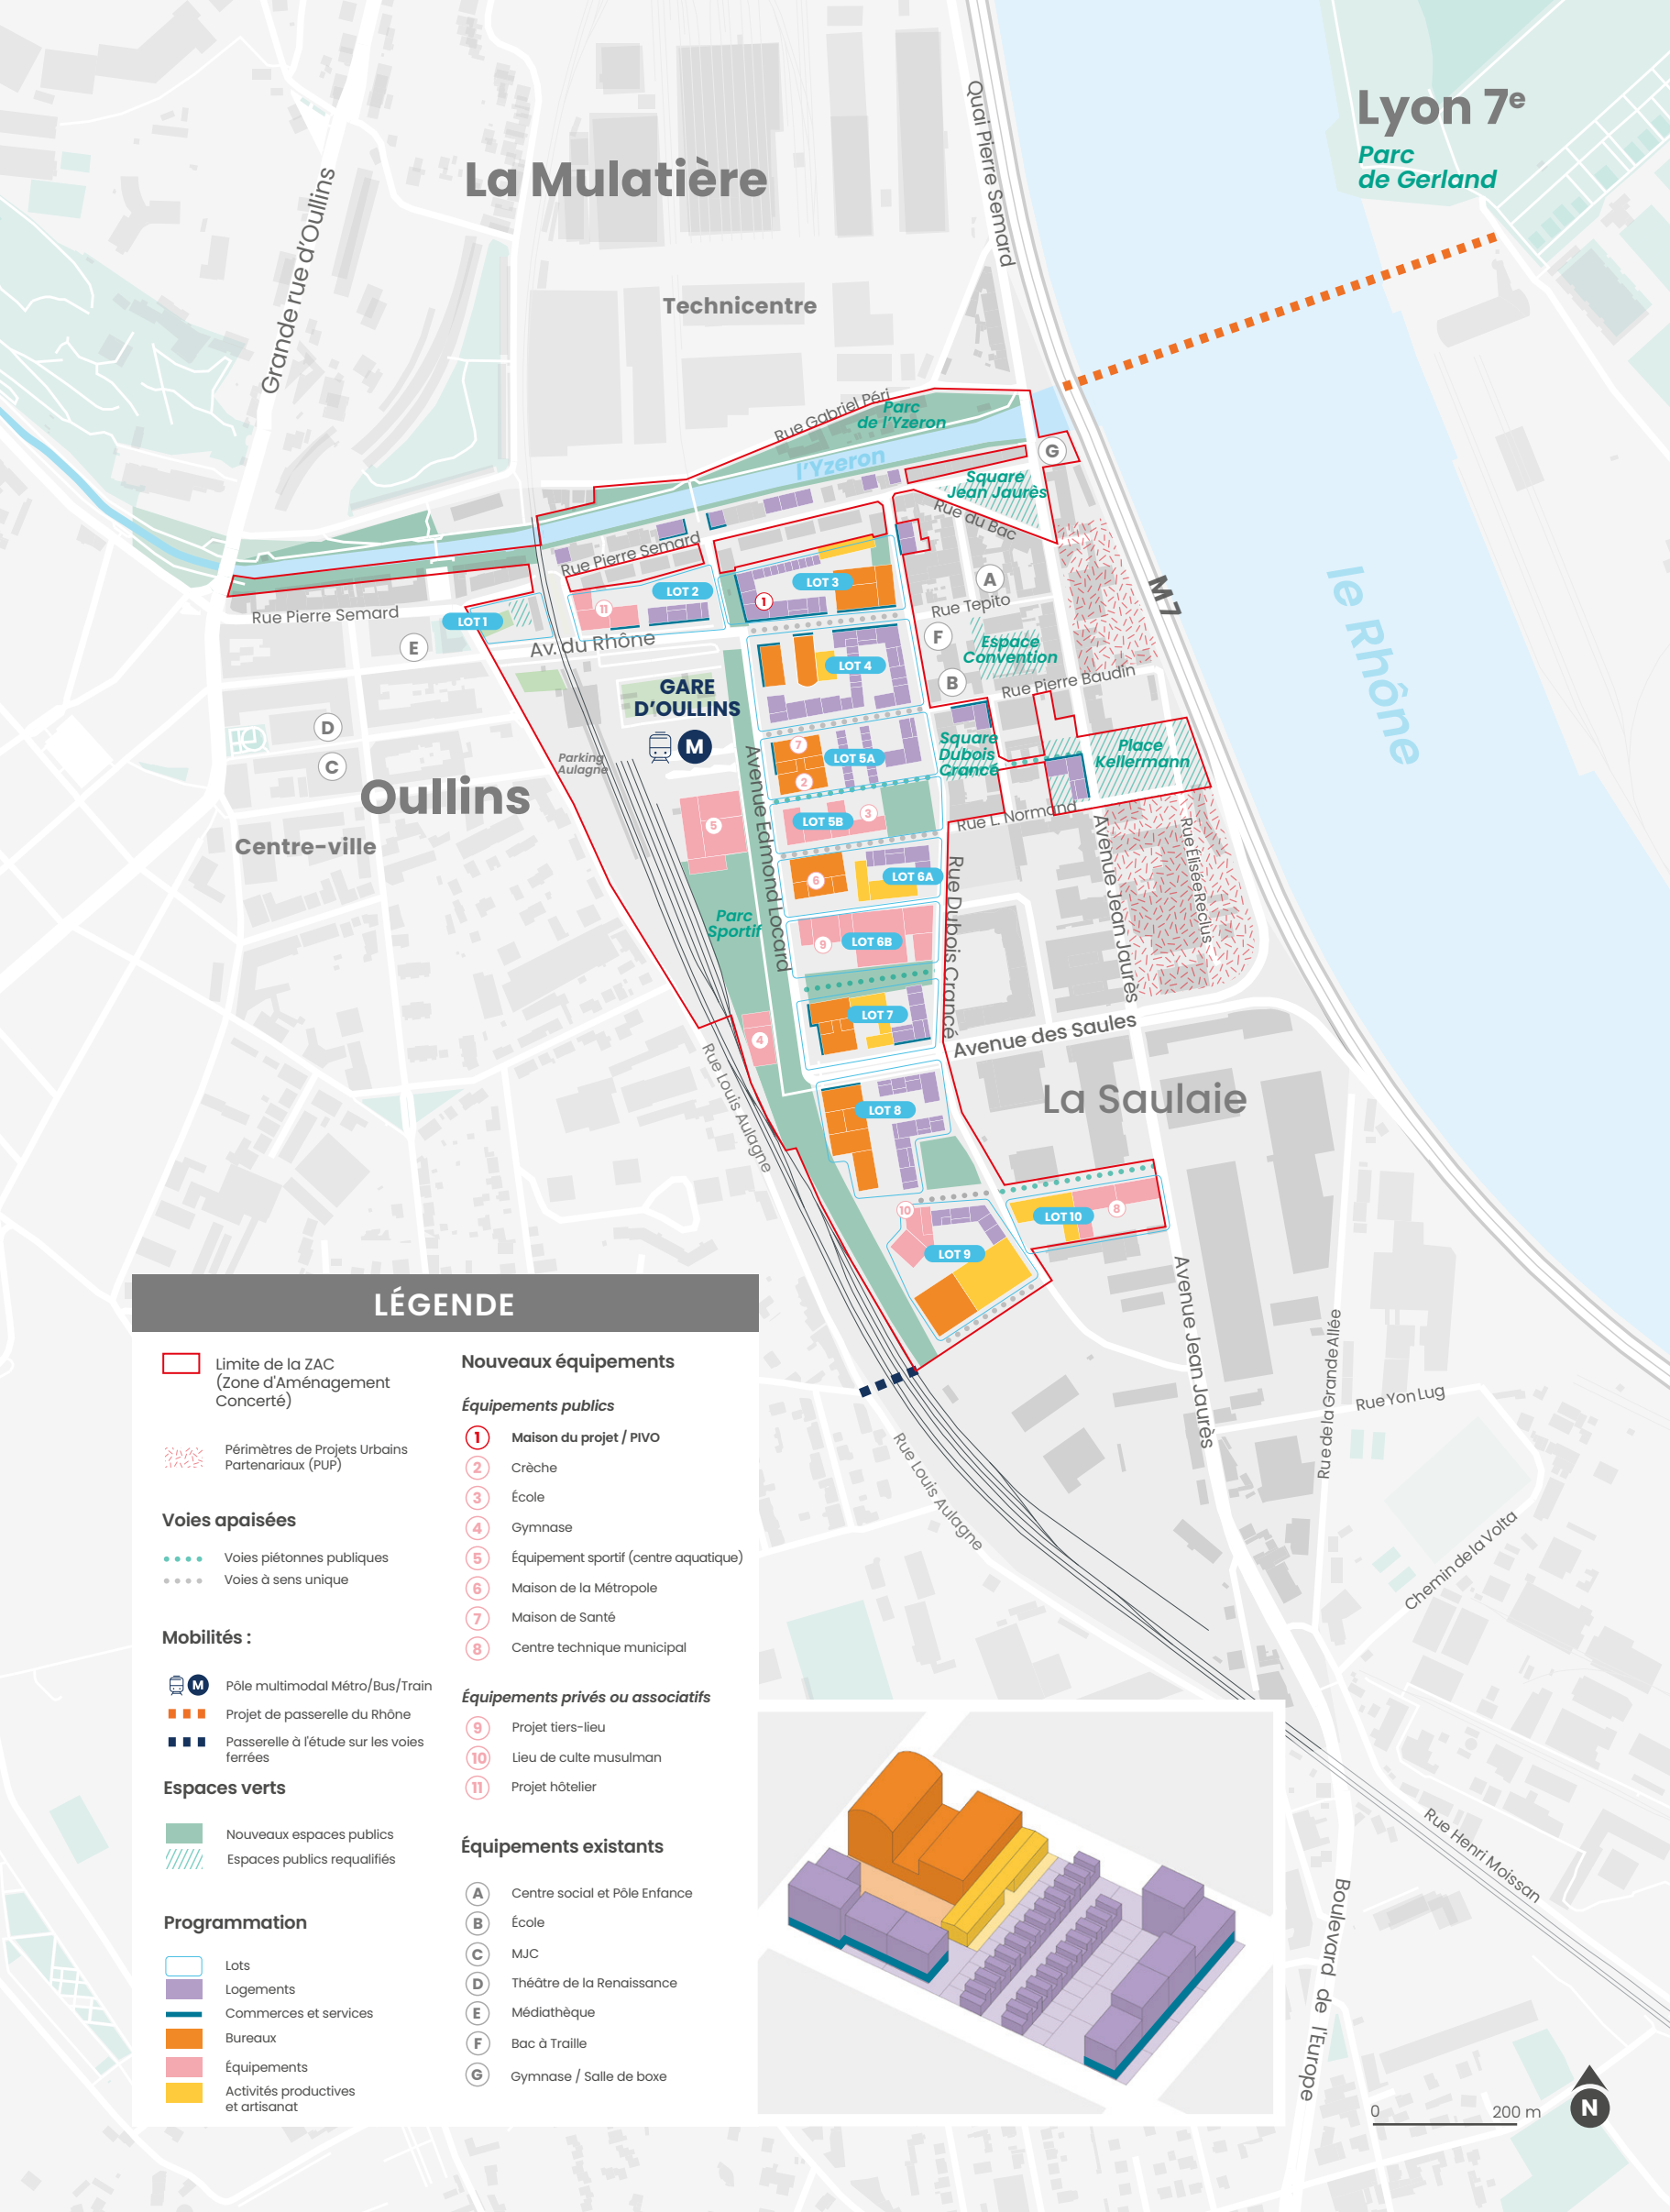

LÉGENDE

- Limite de la ZAC (Zone d'Aménagement Concerté)
- Périmètres de Projets Urbains Partenariaux (PUP)
- Voies apaisées**
 - Voies piétonnes publiques
 - Voies à sens unique
- Mobilités :**
 - M Pôle multimodal Métro/Bus/Train
 - Projet de passerelle du Rhône
 - Passerelle à l'étude sur les voies ferrées
- Espaces verts**
 - Nouveaux espaces publics
 - Espaces publics requalifiés
- Programmation**
 - Lots
 - Logements
 - Commerces et services
 - Bureaux
 - Équipements
 - Activités productives et artisanat
- Nouveaux équipements**
 - 1 Maison du projet / PIVO
 - 2 Crèche
 - 3 École
 - 4 Gymnase
 - 5 Équipement sportif (centre aquatique)
 - 6 Maison de la Métropole
 - 7 Maison de Santé
 - 8 Centre technique municipal
- Équipements privés ou associatifs**
 - 9 Projet tiers-lieu
 - 10 Lieu de culte musulman
 - 11 Projet hôtelier
- Équipements existants**
 - A Centre social et Pôle Enfance
 - B École
 - C MJC
 - D Théâtre de la Renaissance
 - E Médiathèque
 - F Bac à Traille
 - G Gymnase / Salle de boxe

